



ΕΦΗΜΕΡΙΣ ΤΗΣ ΚΥΒΕΡΝΗΣΕΩΣ

ΤΗΣ ΕΛΛΗΝΙΚΗΣ ΔΗΜΟΚΡΑΤΙΑΣ

ΤΕΥΧΟΣ ΤΕΤΑΡΤΟ **Αρ. Φύλλου 832**

26 Σεπτεμβρίου 2002

ΠΕΡΙΕΧΟΜΕΝΑ

ΑΠΟΦΑΣΕΙΣ

ΑΠΟΦΑΣΕΙΣ

Αριθ. Δ12/0/36538 (1)

Τροποποίηση των κοινών υπουργικών αποφάσεων 1034517/24.4.2002 & 1034956/14.4.2002, ως προς τον αριθμό του έργου που θα βαρύνει η δαπάνη των απαλ/σεων στην περιοχή: Α/Κ Λάρισας έως ΙΚ Αγ. Παρασκευής (Κραυσίδωνας).

Η ΥΠΟΥΡΓΟΣ
ΠΕΡΙΒΑΛΛΟΝΤΟΣ, ΧΩΡΟΤΑΞΙΑΣ ΚΑΙ ΔΗΜ. ΕΡΓΩΝ

Έχοντας υπόψη τις διατάξεις:

1. Του Ν. 2052/1992 «Μέτρα για την αντιμετώπιση του νέφους κ.λ.π.» άρθρο 6 παρ. 20.
2. Του Α. Ν. 1838/1951 «Περί εκτελέσεως των έργων Υδρεύσεως των Αθηνών - Πειραιώς - Περιχώρων», όπως ισχύει σήμερα και ειδικότερα το άρθρο 5 αυτού.
3. Του Ν. 2576/98 παρ. 2 του άρθρου 8 «Βελτίωση των διαδικασιών για την ανάθεση της κατασκευής των δημοσίων έργων & άλλες διατάξεις».
4. Το Ν. 2882/01 ΦΕΚ 17Α΄/6.2.01 «Κώδικας Αναγκαστικών Απαλλοτριώσεων».
5. Του Ν. 1418/1984 «Δημόσια έργα και ρυθμίσεις συναφών θεμάτων», όπως τροποποιήθηκε και συμπληρώθηκε με τις διατάξεις του Ν. 2229/1994.
6. Του Ν. 1642/1986 (ΦΕΚ Α25/86) για την εφαρμογή του Φ.Π.Α. καθώς και τις:

α. Την ΕΔ2α/01/24/Φ.5.1./6.2.97/εγκ. Ε.13 του ΥΠΕΧΩΔΕ.

β. Την Π. 8499/4911/ΠΟΛ. 369/28.12.87 απόφαση του ΥΠ. ΟΤ. (ΦΕΚ 578/1988), που αναφέρονται στην εφαρμογή του Φ.Π.Α. στις συμβάσεις έργων.

7. Του Π.Δ. 69/1988 «Περί Οργανισμού της Γ.Γ.Δ.Ε. του ΥΠΕΧΩΔΕ» καθώς και το Π.Δ. 89/1983 «Μεταβίβαση αρμοδιοτήτων του Υπουργού Δ.Ε. στις Περιφερειακές Υπηρεσίες» (ΦΕΚ 234/1983).
8. Την Υ6/2001 κοινή απόφαση του Πρωθυπουργού και της Υπουργού ΠΕ.ΧΩ.Δ.Ε, για την ανάθεση αρμοδιοτήτων.
9. Την 1034517/24.4.02 κοινή υπουργική απόφαση αναγκαστικής απαλλοτρίωσης ακινήτων για την κατασκευή της Ε.Ο. Βελεστίνου-Βόλου, τμήμα Α.Κ. Λάρισας - ΙΚ Αγ. Παρασκευής (Κραυσίδωνας) στο Δήμο Βόλου Ν. Μαγνησίας.
10. Την 1034956/24.4.02 κοινή υπουργική απόφαση αναγκαστικής απαλλοτρίωσης ακινήτων για την κατασκευή παράκαμψης Βόλου, τμήμα Α/Κ Λάρισας ΙΚ·Αγ. Παρασκευής (Κραυσίδωνας) στις: α) χ.θ. 11+700 έως χ.θ. 11+920 & β) χ.θ. 13+450 έως χ.θ. 13+850 στο Νομό Μαγνησίας.
11. Το υπ' αριθμ. Δ1α/0/10/32/6.6.02 έγγραφο Δ/νσης Οδικών Έργων (Δ1) σύμφωνα με το οποίο έγινε τροποποίηση του ενάριθμου έργου από τις πιστώσεις του οποίου θα γινόταν η πληρωμή των απαλλοτριώσεων.

και επειδή:

Με την τροποποίηση της ΣΑΕ 110 «Ολυμπιακά Έργα» έγινε τροποποίηση του ενάριθμου έργου από τις πιστώσεις του οποίου θα γινόταν η πληρωμή των απαλλοτριώσεων (παρ. 9 & 10), αποφασίζουμε:

Εγκρίνουμε την τροποποίηση των ΚΥΑ με αρ. 1034517/24.4.02 & 1034956/24.4.02 ως προς τον αριθμό του έργου που θα βαρύνει η δαπάνη των υπόψη απαλλοτριώσεων.

Νέο έργο: 2002 ΣΕ11000003 ΣΑΕ 110 «Ολυμπιακά Έργα».

Η απόφαση αυτή να δημοσιευθεί στην Εφημερίδα της Κυβερνήσεως.

Καλλιθέα, 2 Σεπτεμβρίου 2002

Ο ΥΦΥΠΟΥΡΓΟΣ

Ι. ΤΣΑΚΛΙΔΗΣ

Αριθ. οικ. 12/9600/ΟΙΚΟΘΕΝ (2)

Προσδιορισμός χρήσης τεμαχίων αγροκτήματος Χορτοκοπίου για την δημιουργία χώρου πολιτιστικών εκδηλώσεων από τον Δήμο Ελευθερούπολης.

Η ΝΟΜΑΡΧΗΣ ΚΑΒΑΛΑΣ

Έχοντας υπόψη:

1 .Τον Ν. 1512/85 «Περί τροποποιήσεως και συμπληρώσεως πολεοδομικών διατάξεων» και ειδικότερα το άρθρο 3 αυτού περί καθορισμού χρήσεων παραχωρουμένων εκτάσεων.

2. Τις διατάξεις των Ν. 2218/94 και Ν.2240/94 «περί Νομαρχιακής Αυτοδιοίκησης», όπως τροποποιήθηκαν και ισχύουν.

3. Το 2978/30.5.02 έγγραφο της Δ/νσης Γεωργικής Ανάπτυξης.

4.Το 2752/27.5.02 έγγραφο της ΙΗ' Εφορείας Προϊστορικών και Κλασικών Αρχαιοτήτων.

5. Το 218/11.3.02 έγγραφο του Ε.Ο.Τ.

6. Την 1148/2.4.02 απόφαση της Δ/νσης Δασών.

7.Το 13/2596/13.3.02 έγγραφο της Δ/νσης Υγείας.

8. Το 06/11599/11.12.01 έγγραφο της Δ/νσης Γεωργίας.

9.Την 201/2000 απόφαση του Δημοτικού Συμβουλίου Ελευθερούπολης.

10. Την ταυτάριθμη εισήγηση της Δ .Π .Π. Ν. Καβάλας, αποφασίζουμε:

Ότι τα τεμάχια με αρ. 267 και 713 και του αγροκτήματος Χορτοκοπίου, εμβαδού αντίστοιχα 1375 τ.μ. και 5779 τ.μ., είναι κατάλληλα για την δημιουργία χώρου πολιτιστικών εκδηλώσεων από τον Δήμο Ελευθερούπολης.


Τα ανωτέρω τεμάχια φαίνονται στα συνημμένα και θεωρημένα από τον Πρ/νο της Δ/νσης Πολεοδομίας Καβάλας διαγράμματα.

Κατά της απόφασης αυτής επιτρέπεται σύμφωνα με την παρ. 12 άρθρο 18 του Ν. 2218/94 προσφυγή ενώπιον του Γ.Γ. Περ. ΑΜΘ μόνο για παράβαση Νόμου σε προθεσμία 30 ημερών.


Η απόφαση αυτή να δημοσιευθεί στην Εφημερίδα της Κυβερνήσεως.

Καβάλα, 12 Σεπτεμβρίου 2002

Ο Νομάρχης
ΘΕΟΔΩΡΟΣ ΚΑΛΛΙΟΝΤΖΗΣ

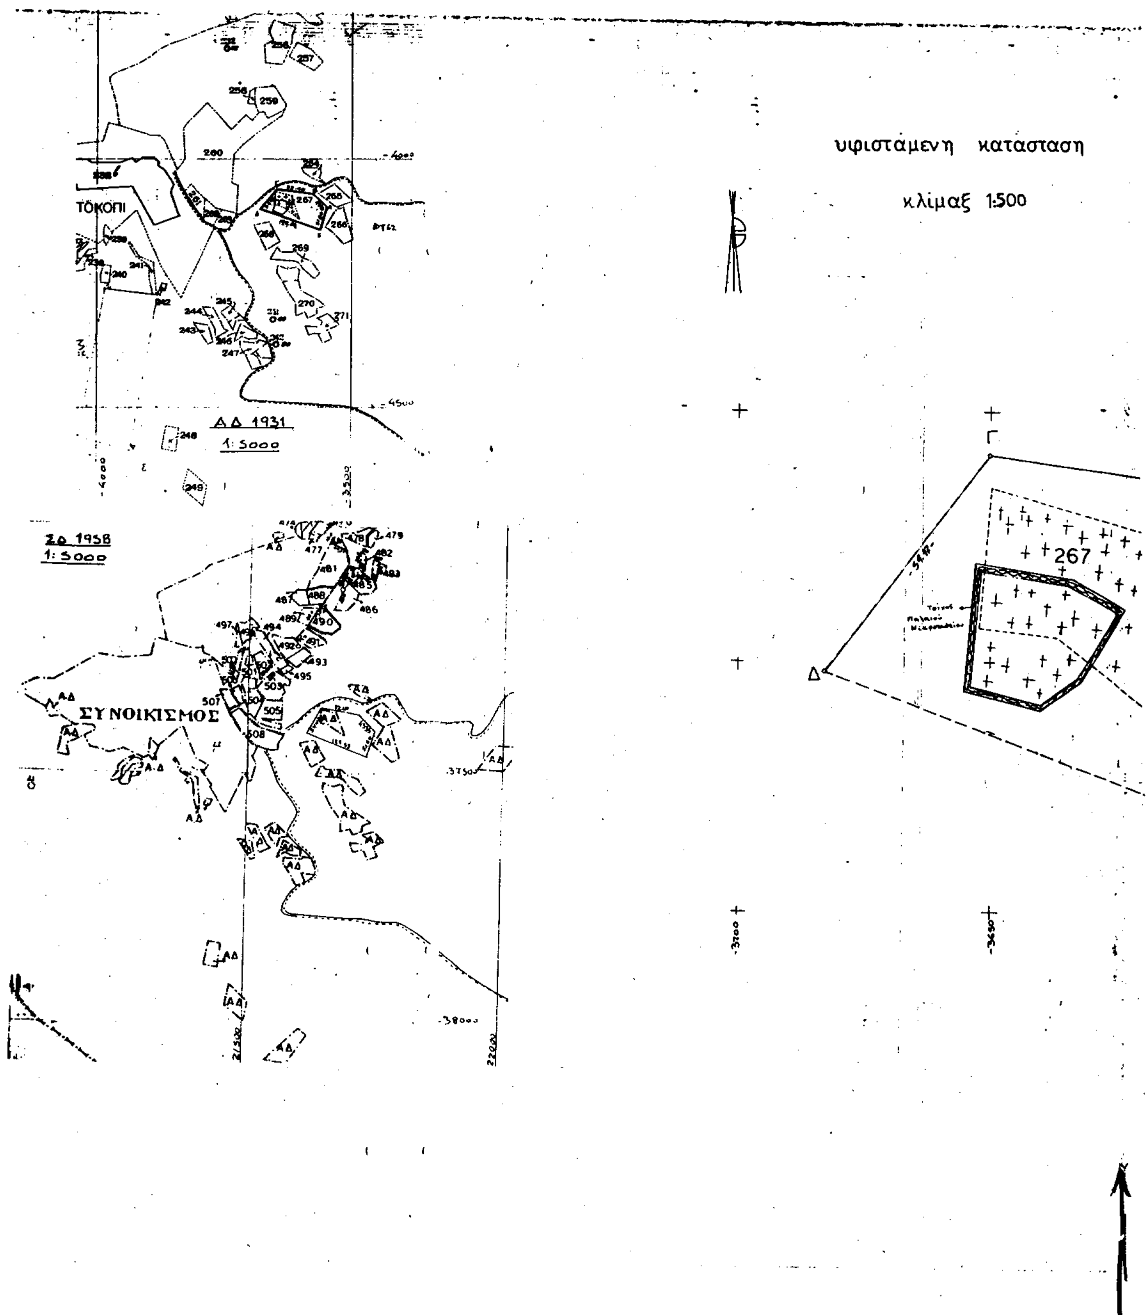


υφιστάμενη κατάσταση
κλίμαξ 1:500
267
ΤΟΚΟΠΙ
ΑΔ 1931
1:5000
ΣΔ 1958
1:5000
ΣΥΝΟΙΚΙΣΜΟΣ

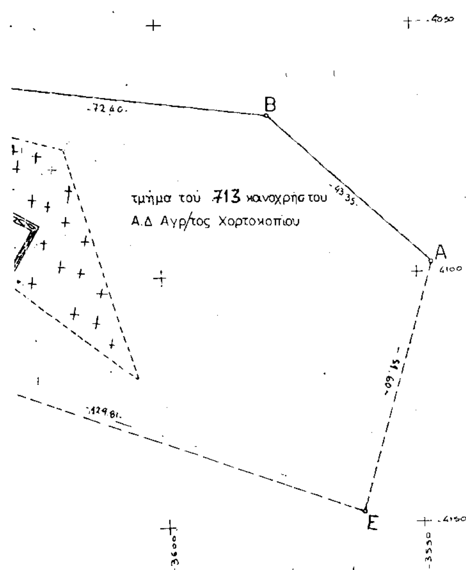

B
A
E
-72.40-
43.35
-09.15-
129.81
τμήμα του 713 κανοχρήστου
Α.Δ Αγρ/τος Χορτοκοπίου
4050
4100
4150
-3600
-3550



ΥΠΗΡΕΣΙΑ ΣΤΡΑΤΟΥ
-20500
-20000

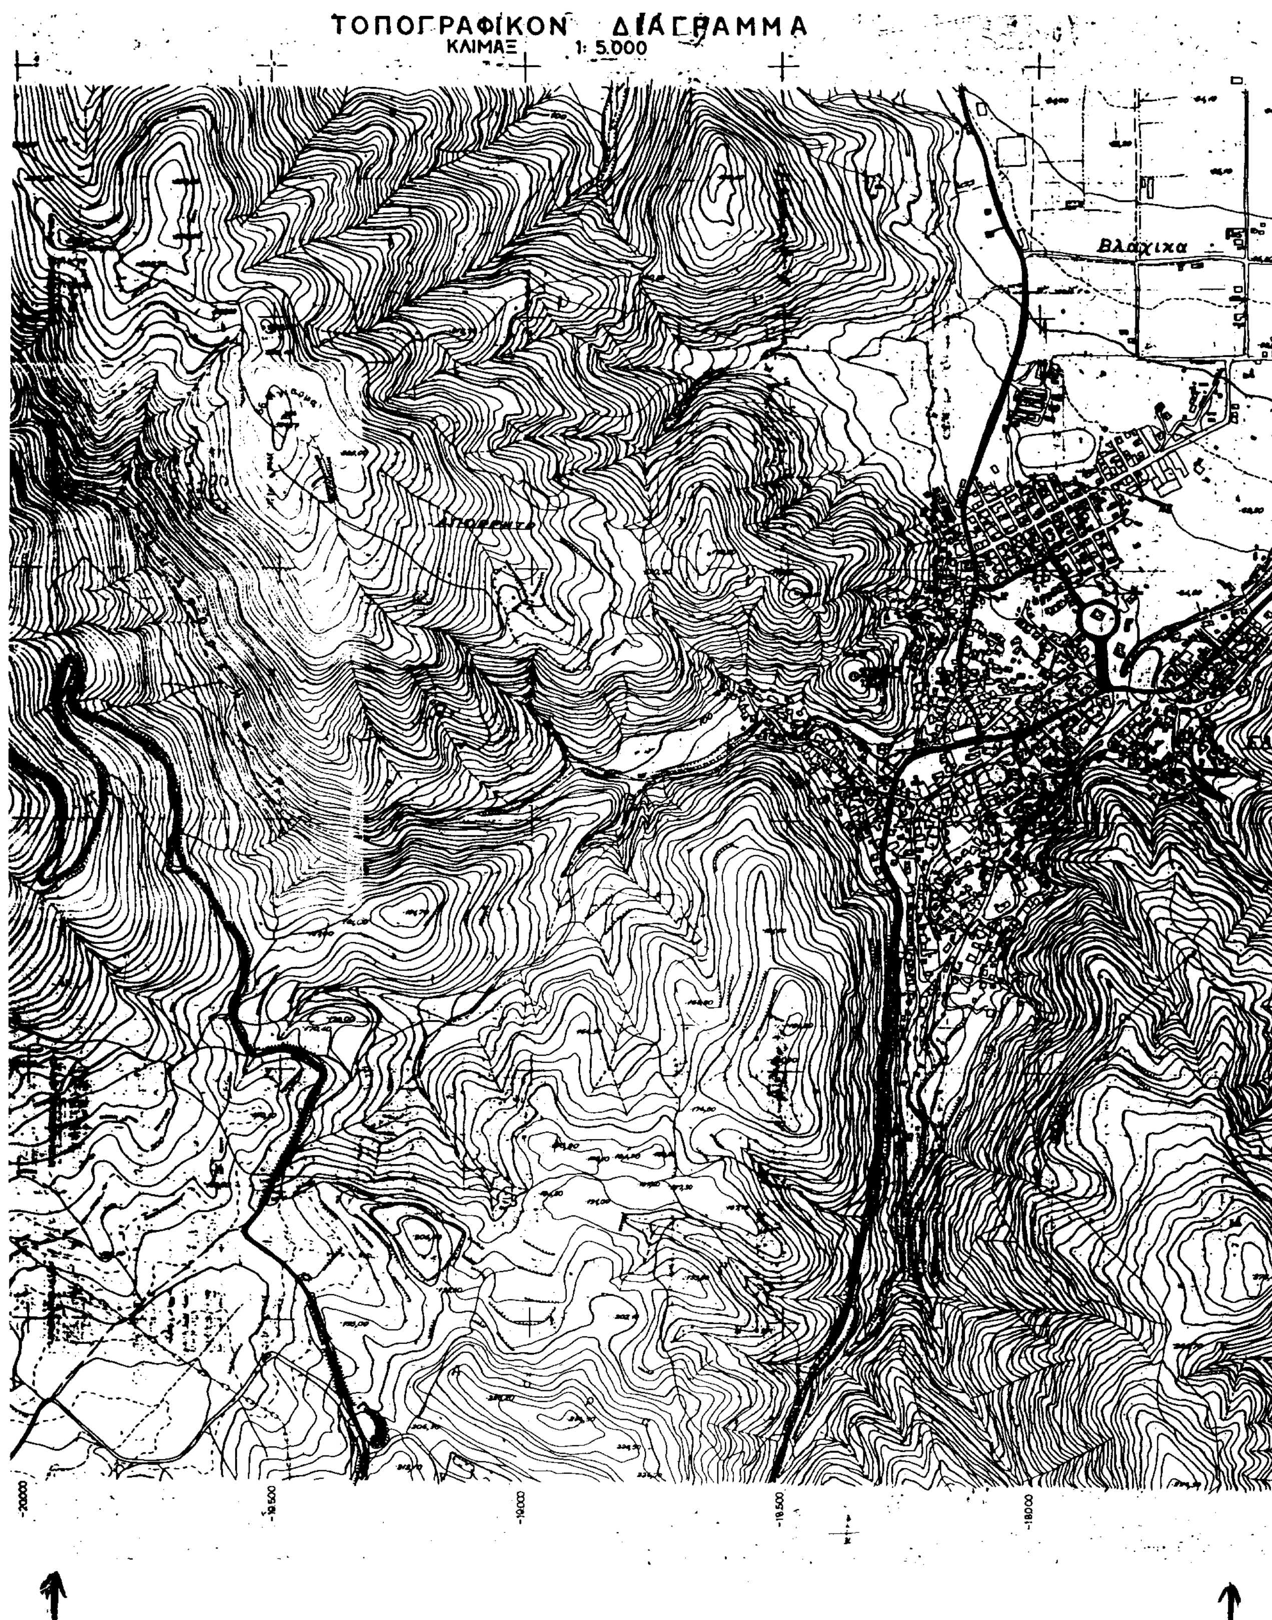
ΤΟΠΟΓΡΑΦΙΚΟΝ ΔΙΑΓΡΑΜΜΑ
ΚΛΙΜΑΞ 1: 5.000
Βλάχικα
-20000
-19.500
-19000
-18.500
-18000

ΑΝΗΚΕΙ ΕΙΣ Φ.Χ. 1:50.000 ΚΑΒΑΛΑ

ΑΡΙΘΜΟΣ ΦΥΛΛΟΥ 3550.7
ΚΛΙΜΑΞ 1:5.000

ΕΛΕΥΘΕΡΟΥΠΟΛΙΣ

19.000
18.500
18.000
17.500

ΕΜΒΑΔΟΝ ΤΕΜΑΧΙΟΥ ΜΕ ΣΤΟΙΧΕΙΑ (Α-Β-Γ-Δ-Ε-Α) ΤΜΗΜΑ ΤΟΥ 713 ΚΟΙΝΟΧΡΗΣΤΟΥ ΤΗΣ ΑΡΧΙΚΗΣ ΔΙΑΝΟΜΗΣ ΤΟΥ ΑΓΡΙΤΟΣ ΧΟΡΤΟΚΟΠΙΟΥ

7154,10 τμ

ΕΝΤΟΣ ΑΥΤΟΥ ΥΠΑΡΧΕΙ ΤΟ 267 ΤΕΜΑΧΙΟ ΧΑΡΑΚΤΗΡΙΖΟΜΕΝΟ ΝΕΚΡΟΤΑΦΕΙΟ ΚΟΙΝΟΝ ΕΜΒΑΔΟΥ 1375,00 τμ

ΤΜΗΜΑΤΙΚΑ ΕΜΒΑΔΑ ΤΕΜΑΧΙΩΝ 267 = 1375,00 τμ

ΤΜΗΜΑ 713 = 5779,10 τμ

ΣΥΝΟΛΟ 7154,10 τμ

ΖΗΤΑ ΤΗΝ ΠΑΡΑΧΩΡΗΣΗ ΤΟΥ Ο ΠΟΛΙΤΙΣΤΙΚΟΣ ΑΘΛΗΤΙΚΟΣ ΣΥΛΛΟΓΟΣ "ΠΟΝΤΟΣ ΧΟΡΤΟΚΟΠΙΟΥ"

ΣΥΝΤΕΤΑΓΜΕΝΕΣ ΚΟΡΥΦΩΝ

ΚΦΧ 40°57 + 0°33			ΚΦΧ 41°15 + 0°15'			ΚΦΧ 40°45' + 0°15' ΝΕΟ ΓΝΣ		
Α	-3547,08	-4097,98	Α	21750,33	-37416,16	Α	21751,62	18115,97
Β	-3578,49	-4068,11	Β	21718,93	-37386,37	Β	21720,14	18145,77
Γ	-3650,21	-4058,21	Γ	21647,09	-37376,67	Γ	21649,39	18155,49
Δ	-3682,72	-4101,92	Δ	21614,70	-37420,47	Δ	21615,99	18111,70
Ε	-3561,21	-4147,61	Ε	21736,33	-37465,83	Ε	21737,61	18066,31

ΤΕΧΝΙΚΗ ΕΚΘΕΣΗ

ΧΡΗΣΙΜΟΠΟΙΗΘΕΝΤΑ ΤΡΙΓΩΝΟΜΕΤΡΙΚΑ ΣΕ ΚΦΧ 40°57' + 0°33'

Δ Λοφος ΤΥΧΓ Χ = -2315,02 Ψ = -5309,81 ΗΠΟΥΛΟΝΙ ΕΝΤΟΣ ΒΡΑΧΟΥ

Δ 62 ΓΥΣ Χ = -3457,14 Ψ = -4137,81 ΒΑΘΡΟ ΓΥΣ

Δ 53 ΓΥΣ Χ = -3639,06 Ψ = -6520,16 ΒΑΘΡΟ ΓΥΣ

3459.6	3450.5	3450.6
3459.8	3550.7 3450.7	3450.8
3459.2	35601 3460.1	3460.2

ΦΥΛΛΟΝ 3550.7

ΧΡΟΝΟΛ. ΛΗΨΕΩΣ Α/Φ 1977

Σχεδ. Τάτση Σωτ. Ιούλιος 1982

ΔΗΜΟΣ ΕΛΕΥΘΕΡΟΥΠΟΛΗΣ
ΤΕΧΝΙΚΗ ΥΠΗΡΕΣΙΑ
ΦΡ.ΠΑΠΑΧΡΗΣΤΙΔΗ 137Α
Τ.Κ. 64100
τηλ. 0592022292 fax. 0592023966

Συνοδεύει την 12/5600 απόφαση Νομάρχη
Καβάλα 4-9-02
Ο Προϊστάμενος
Σωτ. Μπενεράς
Αρχ. Μηχ/κός

ΕΡΓΟ :	ΑΠΟΤΥΠΩΣΗ ΥΦΙΣΤΑΜΕΝΗΣ ΚΑΤΑΣΤΑΣΗΣ
ΘΕΣΗ :	ΧΟΡΤΟΚΟΠΙ ΚΑΒΑΛΑΣ
ΘΕΜΑ : τοπογραφικο διαγραμμα	ΑΡΙΘΜΟΣ ΣΧΕΔΙΟΥ: Τ - 1
ΚΛΙΜΑΚΑ 1 : 5.000 & 1:500	
ΧΡΟΝΟΣ ΜΕΛΕΤΗΣ :	ΙΟΥΛΙΟΣ 2002
ΥΠΟΓΡΑΦΗ	ΣΦΡΑΓΙΔΑ: ΜΑΝΤΗΣ Χ. ΚΟΣΜΑΣ

Αριθ. 1833 (3)

Κήρυξη αναδασωτέας εκτάσεως εμβαδού 2320 τετρ. μέτρων στη θέση Απελάτη ΔΔ Αγαλά Δήμου Λαγανά Ν. Ζακύνθου.

Η ΓΕΝΙΚΗ ΓΡΑΜΜΑΤΕΑΣ
ΠΕΡΙΦΕΡΕΙΑΣ ΙΟΝΙΩΝ ΝΗΣΙΩΝ

Έχοντας υπόψη:

1. Τις διατάξεις του Ν. 2503/97 «Περί Διοίκησης, Οργάνωσης, Στελέχωσης της Περιφέρειας κ.λ.π. και ειδικότερα τις διατάξεις του άρθρου 1 παρ. 2 του Νόμου αυτού».

2. Τις διατάξεις του άρθρου 117 παρ. 3 του Συντάγματος.

3. Τις διατάξεις του Ν. 998/79 «Περί προστασίας των Δασών κ.λ.π.» και ειδικότερα του άρθρου 38 παρ 1 και του άρθρου 41 παρ. 1.

4. Τις διατάξεις του άρθρου 12 παρ. 2 του Ν. 2040/1992 «Τροποποίηση δ/ξεων του Ν. 998/79».

5. Την αριθμ. 12320/13.7.2000 απόφαση του Γεν. Γραμματέα Περιφέρειας Ιονίων Νησιών.

6. Την από 24.7.2002 εισήγηση της Δ/νσης Δασών Ζακύνθου με την οποία προτείνεται η κήρυξη της έκτασης που αναφέρεται στο θέμα ως αναδασωτέας, αποφασίζουμε:

Κηρύσσουμε αναδασωτέα με σκοπό την προστασία και επαναδημιουργία της Δασικής βλάστησης, που καταστράφηκε από πυρκαγιά στις 10.6.2002 μη συμπεριλαμβανομένων των γεωργικών εκτάσεων (αγρών καλλιεργούμενων και εν αγρανάπαυση), που περικλείονται εν όλω ή εν μέρει από την οριογραμμή της αναδασωτέας εκτάσεως, την δασική έκταση εμβαδού 2320 τμ τετρ. μέτρων που βρίσκεται στη θέση Απελάτη Δήμου Λαγανά Ν.Ζακύνθου και προσδιορίζεται από τα στοιχεία 1, 2, 3, 4, 5, 6, 7, 8, 9, 1 και έχει όρια:

Ανατολικά: Δρόμο.

Δυτικά: Γεωργική καλλιέργεια-Ελαιώνας

Βόρεια: Γεωργική καλλιέργεια - Ελαιώνας.

Νότια: Δρόμο

όπως φαίνεται στο συνημμένο διάγραμμα που αποτελεί αναπόσπαστο μέρος της απόφασης αυτής.

Η απόφαση αυτή να δημοσιευτεί στη Εφημερίδα της Κυβερνήσεως.

Κέρκυρα, 9 Αυγούστου 2002


Η Γενική Γραμματέας Περιφέρειας
ΑΝΑΣΤΑΣΙΑ ΚΑΝΕΛΛΟΠΟΥΛΟΥ




ΕΛΛΗΝΙΚΗ ΔΗΜΟΚΡΑΤΙΑ
ΠΕΙΦΕΡΕΙΑ ΙΟΝΙΩΝ ΝΗΣΙΩΝ
ΓΕΝΙΚΗ Δ/ΝΣΗ ΠΕΡΙΦΕΡΕΙΑΣ
Δ/ΝΣΗ ΔΑΣΩΝ ΖΑΚΥΝΘΟΥ

ΚΛΙΜΑΚΑ: 1:5000


Κήρυξη αναδασωτέας έκτασης εμβαδού **2320 τμ** τετραγωνικά μέτρα στη θέση «Απελάτη» Δ.Δ Αγαλά Δήμου Λαγανά Ν.Ζακύνθου.

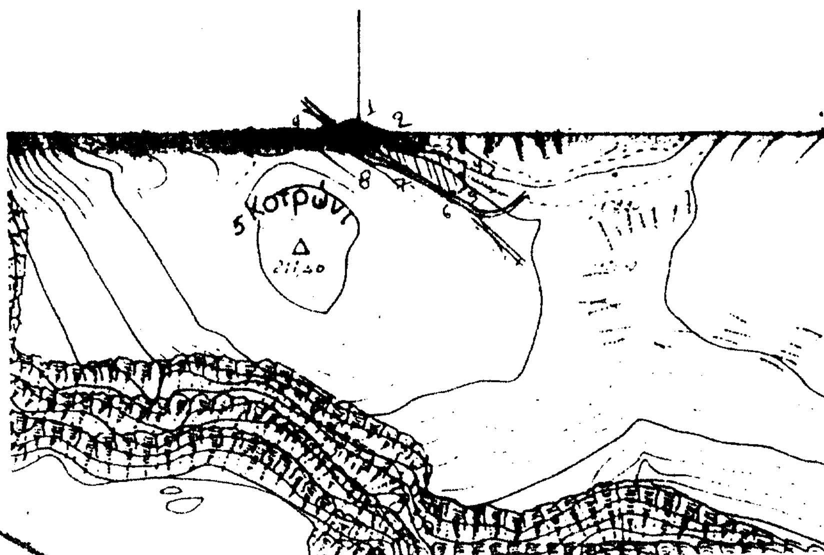

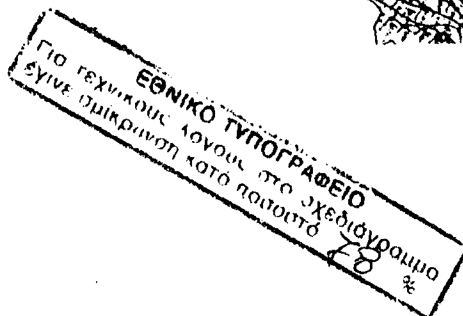

ΘΕΩΡΗΘΗΚΕ

ΚΕΡΚΥΡΑ 9-8-02

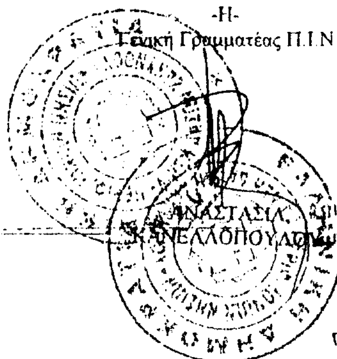

-Η-	-Ο-	-Ο-
Γενική Γραμματέας Π.Ι.Ν	Δ/ντης Δασών	Συντάκτης Δασολόγος
ΑΝΑΣΤΑΣΙΑ ΚΑΝΕΛΛΟΠΟΥΛΟΥ		ΛΙΑΡΟΣ ΧΡΗΣΤΟΣ

ΑΚΡΙΒΕΣ ΦΩΤΟΑΝΤΙΓΡΑΦΟ
Ζ1-9-2002
Η υπάλληλος
ΠΑΝΑΓΙΩΤΑ ΑΛΕΞΑΝΔΡΗ
ΔΑΣΟΠΟΝΟΣ